


Entwurf Friedhofsentwicklung Friedhof Holdenstedt

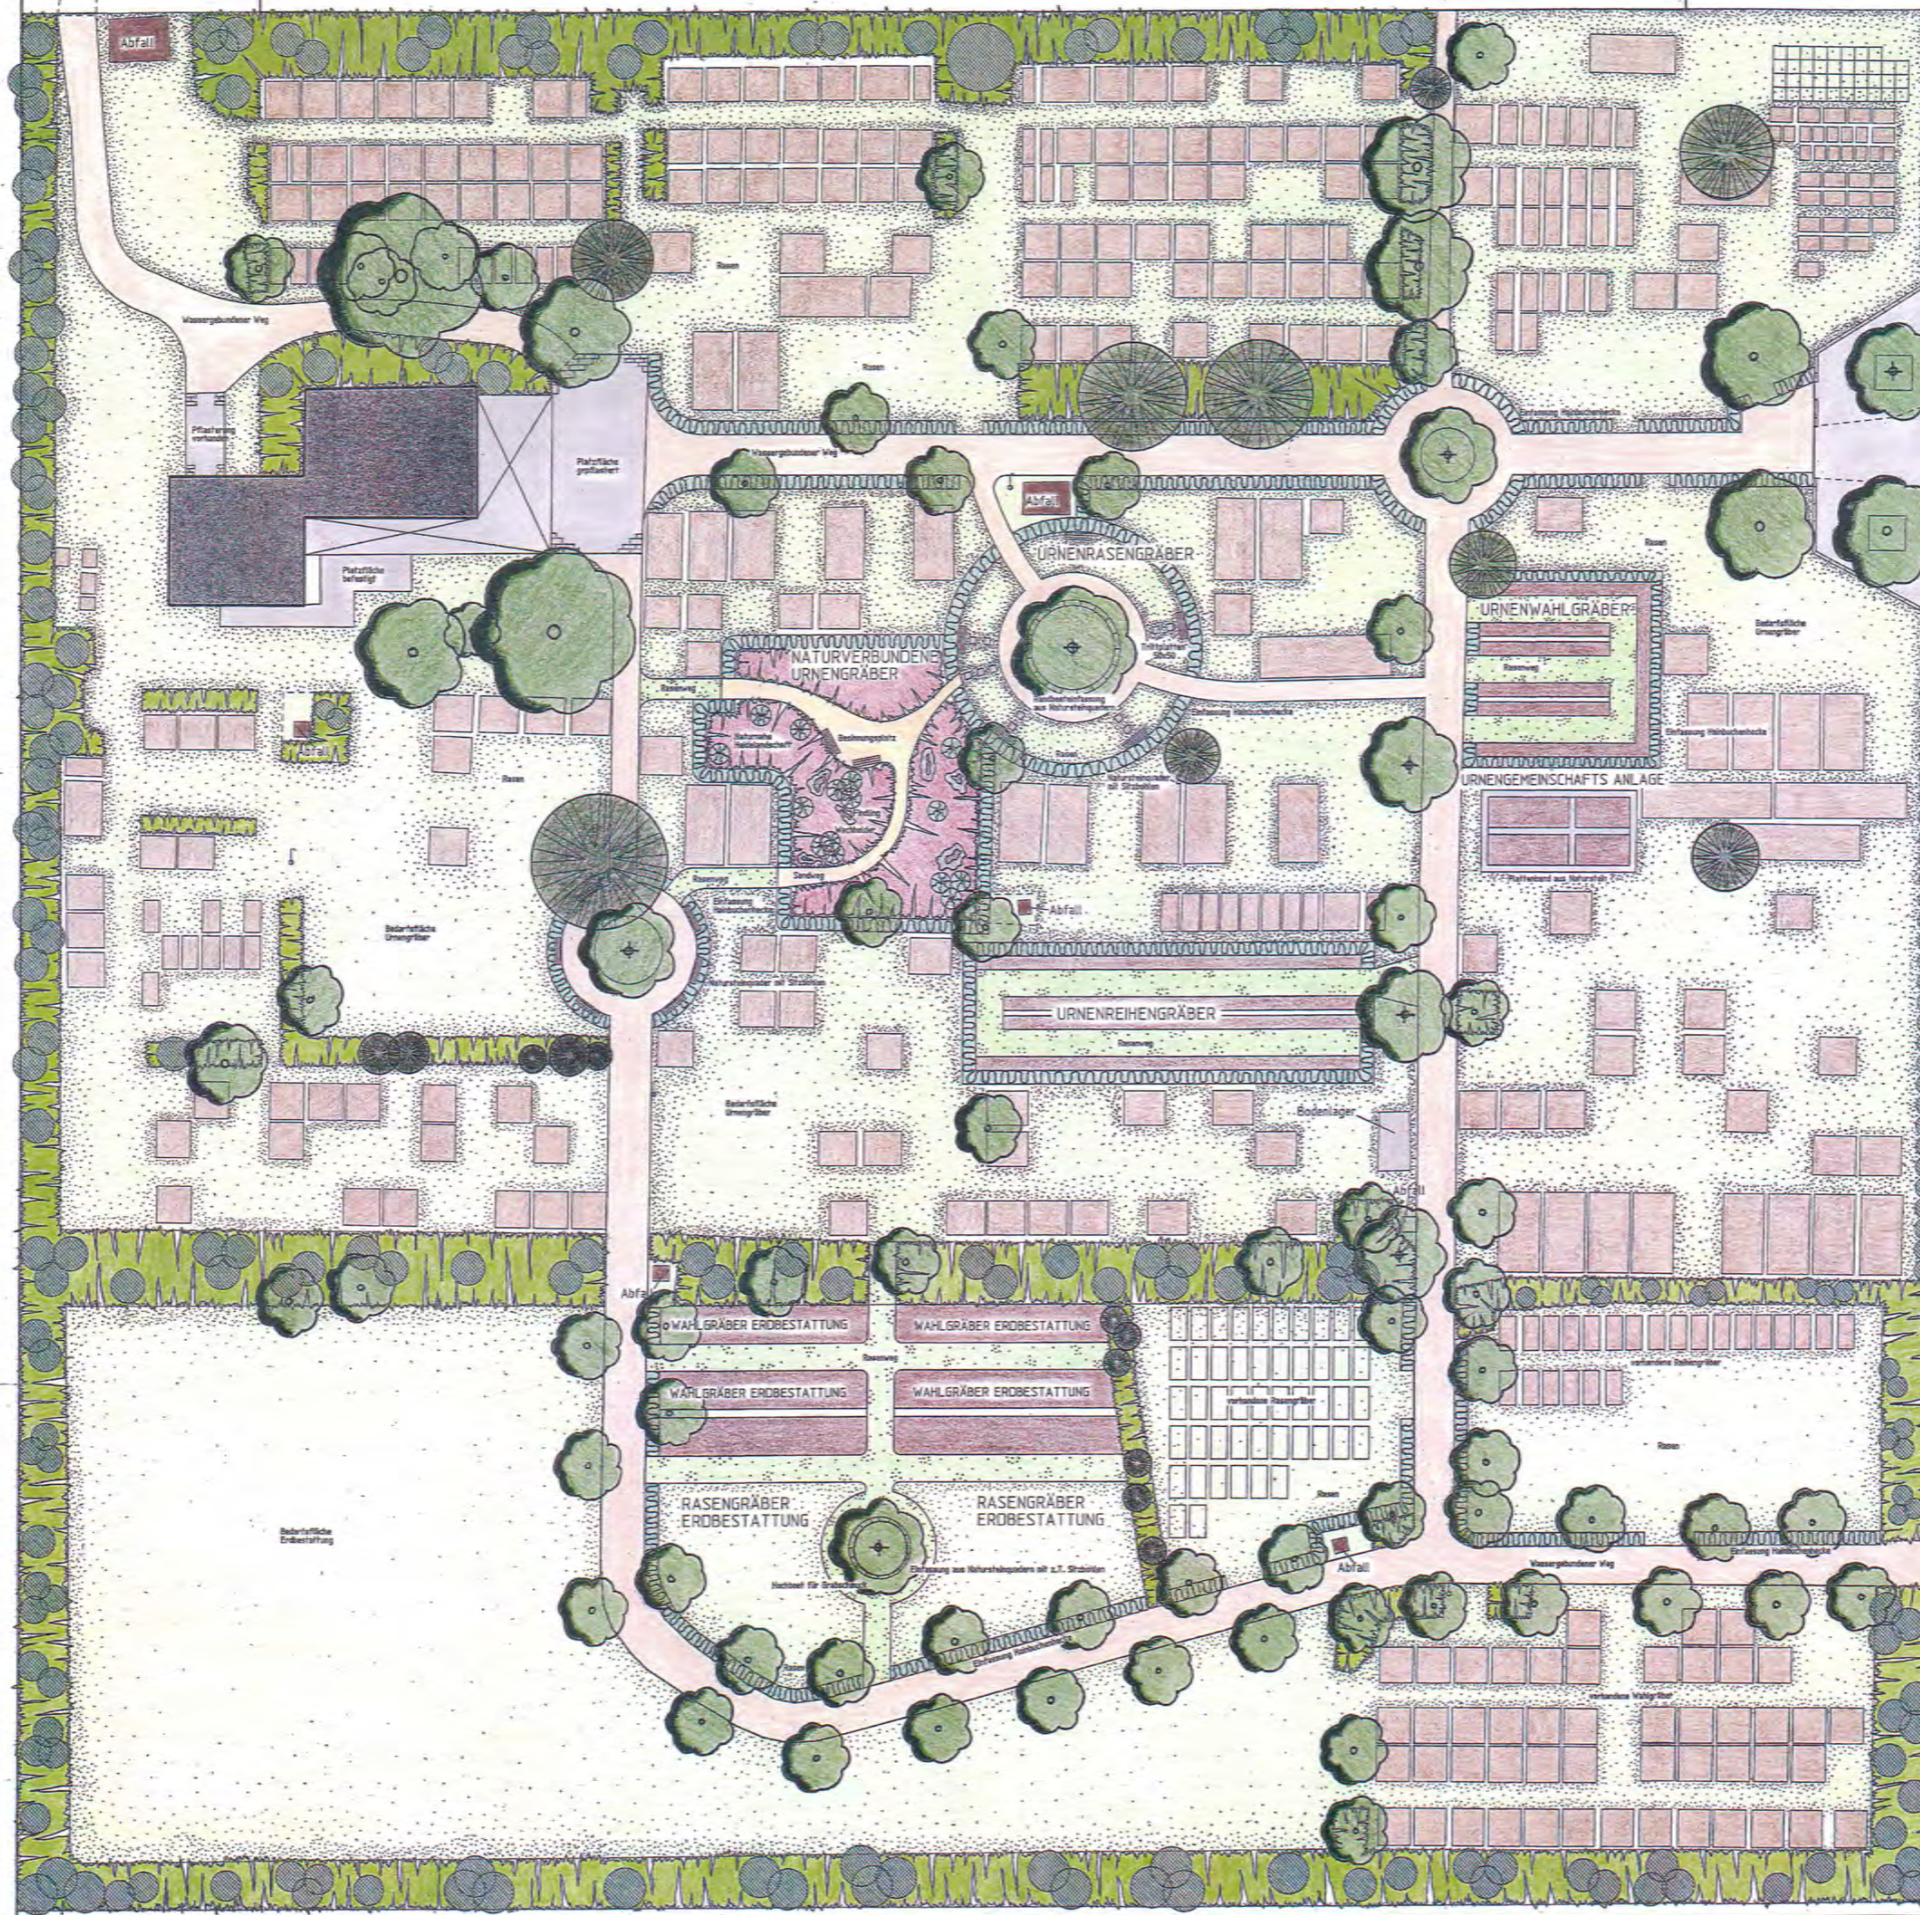

⊙	Laubbäume vorhanden	⊙	weiches Gras
⊙	Laubbäume neu	🌿	Freiwachsende Hecke
⊙	Nadelbäume vorhanden	⊞	Formhecke
⊙	Nadelbäume neu	▭	Rasen
⊙	Wasserlaiche		
⊙	Strauch		

Stadt Uelzen Dr. H. Schell & Dr. H. Schell Geplante u. Gebaute Stadtplan	Grüflächenwesen 10.04.1986
Holdenstedt Friedhof Holdenstedt	
Entwurfplan	Blatt 2612
Maßstab	Datum
1:500	10.04.1986
gezeichnet	D. Schell
geprüft	A. von der Schell
gebildet	
Friedhof Holdenstedt / FP 2012.2612.2612	