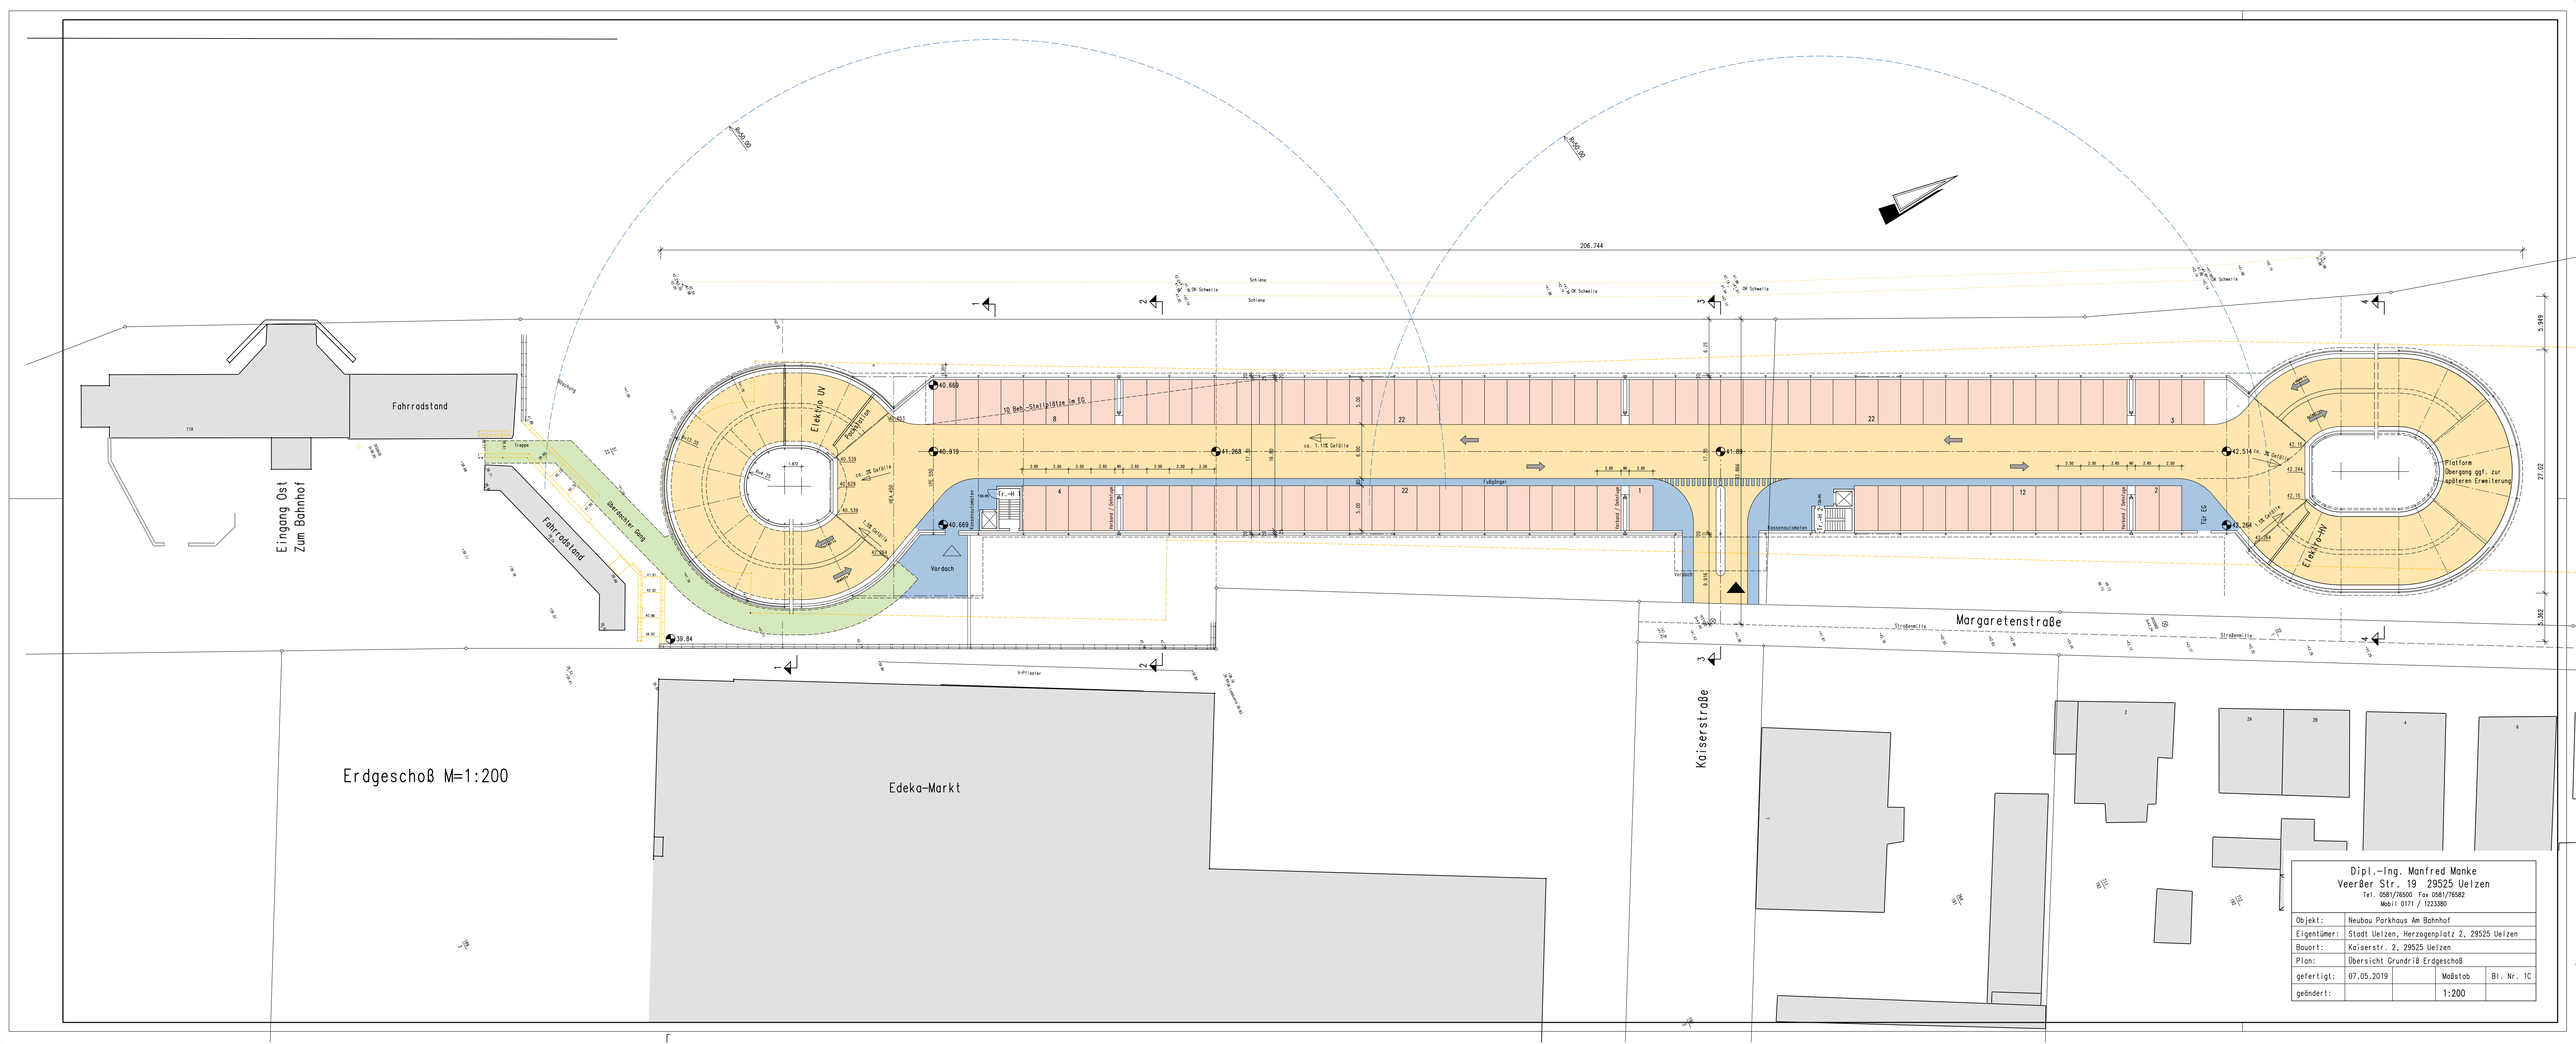
Erdgeschoß M=1:200
Eingang Ost
Zum Bahnhof
Fahrradstand
Fahrradstand
Überdachter Gang
Treppe
Elektro UV
Rampe 6%
10 Bett-Stellplätze im EG
Vordach
Vordach
Tr.-H
Tr.-H
Kassenautomaten
Kassenautomaten
Tür EG
Fußgänger
Verkauf / Service
Elektro-UV
Platform
Übergang ggf. zur
späteren Erweiterung
Edeka-Markt
Kaiserstraße
Margaretenstraße
Straßenmitte
Schiene
OK Schiene
206.744
R=50.00
R=50.00
40.669
40.919
41.268
41.089
42.514
40.669
39.84
42.264
42.344
42.194
40.539
40.539
40.539
40.653
40.420
41.81
40.90
39.90
5.949
27.02
5.362
6.25
17.75
6.998
8.998
1.80
1.00
1.00
1.00