
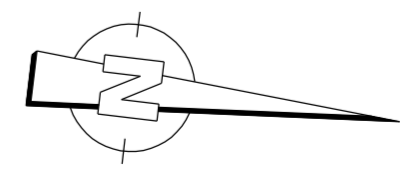


Heinrich-Oetzmann-Str.

Kiebitzweg

Witthop

19 18 17 16 15 14 13

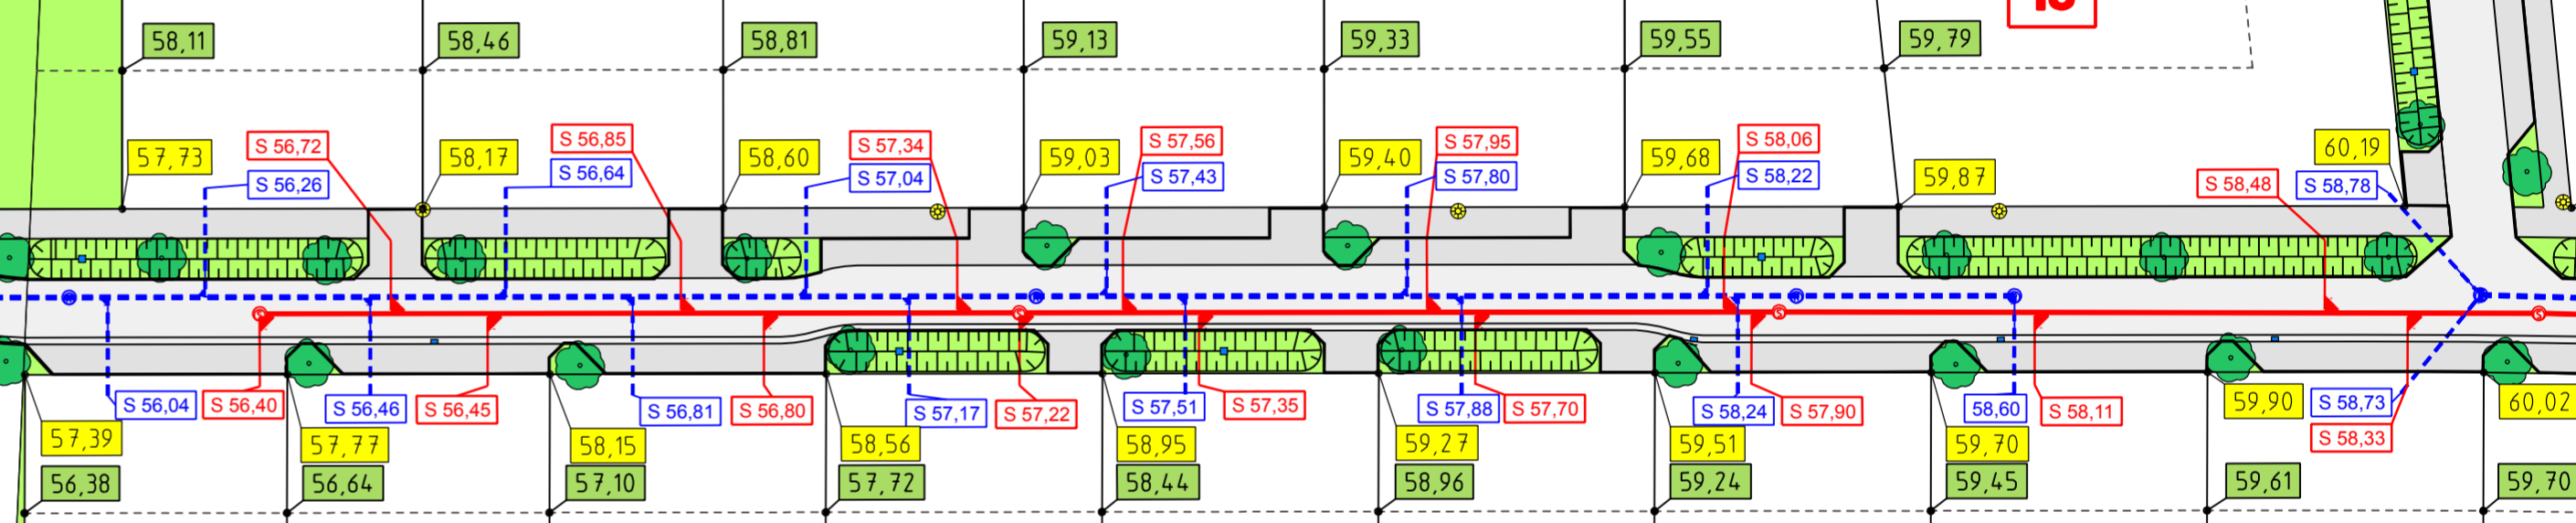

Bei Fragen zu den Grundstückshöhen wenden Sie sich bitte an Hansestadt Uelzen Straßenbau und Verkehr Herrn Dahms Tel.: 0581 0800 6352

und bei Fragen zu den Kanalanschlusshöhen an Abwasser Zweck Verband Uelzen Herrn Rump Tel.: 0581 0800 6823

	(Not-) Abläufe
	neue Leuchten
	vorhandene Leuchten
	Grundstücksanschlusshöhen
	vorhandene Geländehöhen 10 Meter von der Grundstücksgrenze entfernt
	Höhe Regenwasseranschluss
	Höhe Schmutzwasseranschluss

Hansestadt Uelzen Straßen, Umwelt u. Grünflächen Straßenbau u. Verkehr Im Auftrag gez. Behn	Straßen und Brückenbau Uelzen, 12.12.18
Neubaugbiet Stadberg IV b Westerweyhe Grundstückshöhen	
Grundstückshöhenplan Blatt 1/2	
Maßstab	Datum
1:500	12.07.18
bearbeitet	T. Dahms
gezeichnet	D. Busse
geprüft	
geändert	12.12.18 D. Busse

Stadberg IV b / LP_3.1.1_500_3.1.PLT