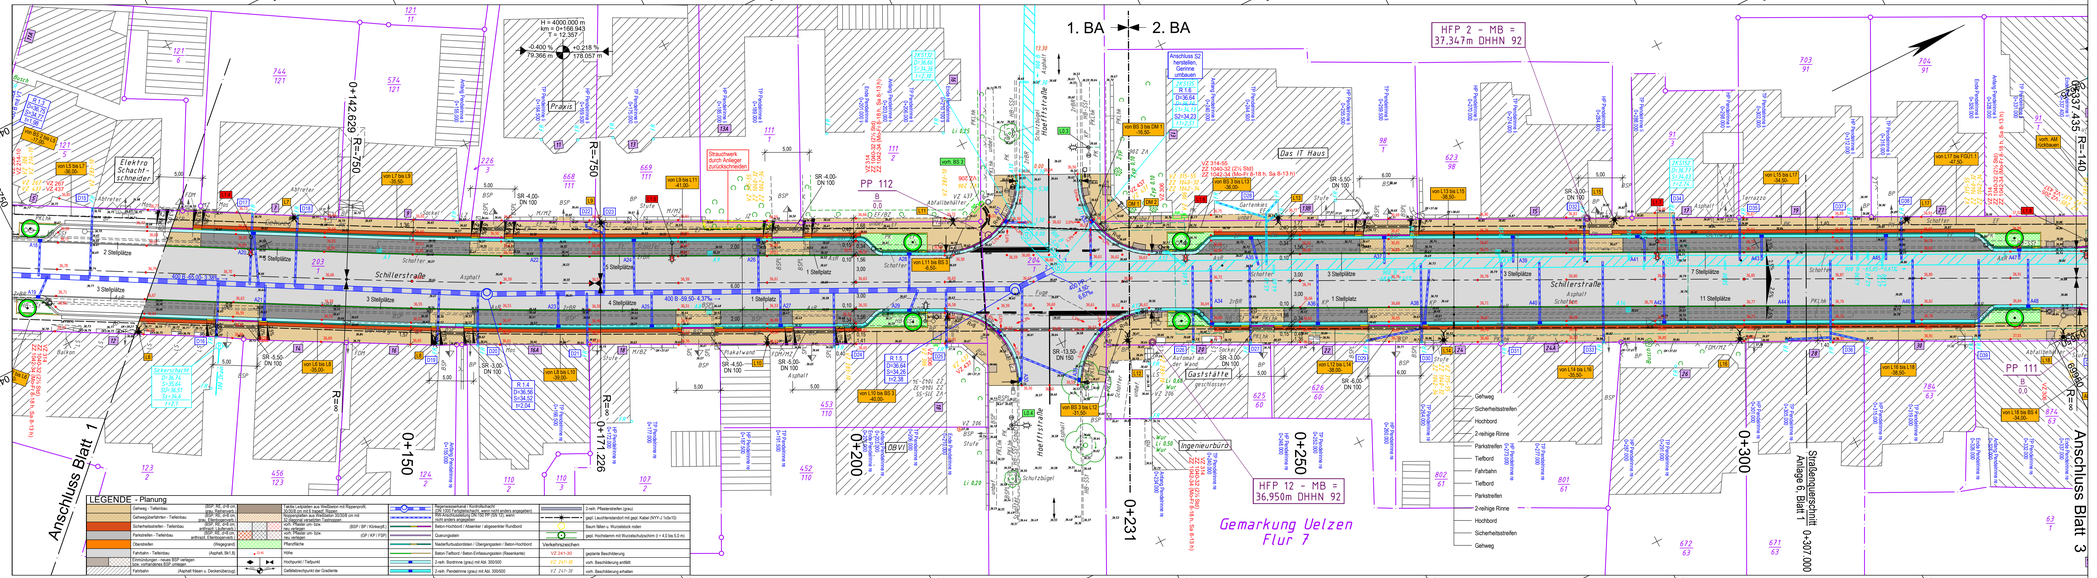


## LEGENDE - Grundplan Vermessung (inkl. vorh. Ver- und Entsorgungsleitungen)

| | | | | | |
|---|---|---|---|---|---|
| Mauerbolzen | Aufsatzleuchte | NT-NB | Naturstein-Hochbord | PF | Pflanzfl. (Bodendecker) |
| Grenzpunkte | Peitschenleuchte | Bt | Betondecke | | Baugrunderkundung/ Bohrkernuntersuchung |
| Verteilerschrank (S) | Kastenrinne | BP | Betonplatten | BZ | Stammdurchmesser |
| Verteilerschrank (F) | Stahlbetonmast | BSP | Betonsteinpflaster (RE) | | Fotostandort |
| Stahlmast (Strom) | Stahlgittermast | FSP | Feldsteinpflaster | H= | Höhe |
| Mehrkeln-(Fernmeldewesen) | Doppelmast | GP | Großpflaster | | Trig. Punkt |
| Merkstein (Gas) | Eingang | KP | Kleinpflaster | | Polygonpunkt |
| Merkstein (Wasser) | Auffahrt | MP (Ba) | Mittelpflaster (Basalt) | | sonst. Schachtdeckel |
| Gasschieber | Mauer | Mzs | Mosaikpflaster | | Straßenablauf |
| Wasserschieber | Zaun mit Massivsockel | PK | Pflasterklinker | 3-HNK | 3-reihige Muldenrinne |
| Unterflurhydrant | Zaun | ZrBR | 2-reihige Bordrinne | BSPL | Betonsteinpflasterdecke |

| | | | |
|---|---|---|---|
| Trinkwasserleitung (Nenne., Werkst.) | Beleuchtungskabel (ggf. Anzahl) | Sz. 355 PVC | Schutzrohr (Anzahl, Nenne., Werkst.) |
| Gasleitung (Nenne., Werkst.) | Signalkabel (ggf. Anzahl Kabel) | SK_12_Kabel | Regenwasserkanal-anschlussleitung |
| Kabel (leerrohr) (ggf. Anzahl) Fernmeldekabel (ggf. Anzahl Kabel) | oberirdische Fernmeldeleitung | | Schmutzwasserkanal-anschlussleitung |
| Stromkabel 1kV (ggf. Anzahl Kabel) | oberirdische Stromleitung 1kV | | Schmutzwasserdruckrohrleitung |
| Stromkabel 20kV (ggf. Anzahl Kabel) | oberirdische Stromleitung 20kV | | Mischwasserkanal-anschlussleitung |

### Bemerkung vorh. Ver- u. Entsorgungsleitungen

Die vorhandenen Ver- u. Entsorgungsleitungen basieren auf folgenden Angaben:
- Gas / Strom / Trinkwasser / Straßenbeleuchtung / Signalkabel (analoge (pdf) Bestandspläne der Stadtwerke Uelzen GmbH vom 08.12.2016)
- Kabel (LWL) / Fernmeldewesen (digitale Telekomauskunft Kabel vom 12.12.2016 bzw. 01.01.2017 (KD-pdf))
- SW- / RW- / MW-Kanalisation (analoge (pdf) Bestandspläne der Stadtentwässerung Uelzen vom 02.12.2016 u. TOP-Auftragsvermessung vom 15.12.2016)

Für die Vollständigkeit und Genauigkeit der Lage der Leitungen kann nicht garantiert werden. Die genaue Lage und Tiefe der einzelnen Kabel und Leitungen ist bei den jeweiligen Ver- und Entsorgungsträgern zu erfragen und ggf. durch Suchschachtungen im Erdreich festzustellen.

### Bemerkung Kataster

Die Grundstücksgrenzen wurden aus der von der Hansestadt Uelzen am 30.11.2016 per e-mail (DVF-Datei) übermittelten, Automatisierten Liegenschaftskarte (ALK) übernommen.

In Teilbereichen wurden Angleichungen der ALK an die örtlichen Gegebenheiten (gemessene Gebäudefluchten u. ä.) vorgenommen

Die Richtigkeit der Grundstücksgrenzen kann nicht garantiert werden. Das Katteramchen "s" lässt keinerlei Rückschluss auf die Abmarkung zu.

### Grundplan hergestellt:

| | Datum | Zeichen |
|---|---|---|
| Aufnahme: | 15.12.2016 | Schr |
| bearbeitet: | 04.01.2017 | Schr |
| gezeichnet: | 04.01.2017 | Schr |
| Kataster: | 30.11.2016 | ALK |
| Festvergleich: | 15.12.2016 | Schr |

Ergänzungen: .....


INGENIEURBÜRO RAUCHENBERGER GmbH
Heinz-Kollan-Straße 1, 29451 Dannenberg
Tel 05861/9995-0 Fax 05861/9995-29
E-Mail: info@IBRauchenberger.de


Höhen beziehen sich auf DHHN 92 - Koordinatensystem ETRS 89

### Änderungen

| Nr. | Art der Änderung | Dat. | bearb. | ges. |
|---|---|---|---|---|
| 1 | | | | |
| 2 | | | | |
| 3 | | | | |

Blatt 1 2 3

# Hansestadt Uelzen

Ausführungsplanung

## Ausbau der Schillerstraße zwischen Bahnhofstraße und Lüneburger Straße in Uelzen

1. und 2. Bauabschnitt

## Lageplan

| | |
|---|---|
| Anlage Nr. | 7.2 |
| Blatt Nr. | 2 |
| Zeichnungsnummer | 157-GH-12 7.2/2 |
| letzte Änderung | 15.01.2020 |
| Blattgröße | 1160 x 297 |
| Maßstab | 1 : 250 |

Aufgestellt: , den .....

Geprüft:

Projektbearbeitung:


INGENIEURBÜRO RAUCHENBERGER GmbH
Heinz-Kollan-Straße 1, 29451 Dannenberg, Tel.: 05861/9995-0
Fax: 05861/9995-29, E-Mail: Info@IBRauchenberger.de


| | Datum | Zeichen |
|---|---|---|
| bearbeitet: | 15.01.2020 | Hr/St |
| gezeichnet: | 15.01.2020 | Th |
| geprüft: | | Schl |

## LEGENDE - Planung

| | | | |
|---|---|---|---|
| Gehweg - Tiefenbau | (BSP, PK, 4-R o.ä.) | Kanäle Leitungen zum Abbauen und Kopierprofil, Kabel und Leitungen zum Abbauen | Regenwasserkanal Kontrollschacht (DN 1000 Kontrollschacht nach weiss-rotter Empfehlung) |
| Gehweg/Parkfläche - Tiefenbau | (BSP, PK, 4-R o.ä.) | Kanäle Leitungen zum Verbleiben, Kabel und Leitungen verlegen, Tiefenlagen | RW- Kontrollschacht (ab 1000 bis 1500 DN) neu |
| Sicherheitsstreifen - Tiefenbau | (BSP / SP / Kl.kiesgrf.) | RW- Kontrollschacht (ab 1000 bis 1500 DN) vorh. | Baum fällen u. Wurzelstock roden |
| Parkstreifen - Tiefenbau | (BSP / KP / FSP) | RW- Kontrollschacht (ab 1000 bis 1500 DN) neu verlegen | gepl. Hochstamm mit Wurzelschutzschein (> 4,0 bis 5,0 m) |
| Oberbeton | (Regelprofil) | Hydrantenkombischacht / Übergangsstein / Beton-Hochbord | Verkehrszeichen |
| Fahrbahn - Tiefenbau | (Asphalt, Bit.1.8) | Höhe | Beton-Tiefbord / Beton-Einfassungsstein (Rasenkante) |
| Einfassungsteine - Hauptstr. BSP verlegen sow. vorhandenes BSP umlegen | | Hochbord / Absenker / abgesenkter Rundbord | 2-reih. Bordrinne (grau) mit Abl. 300/500 |
| Fahrbahn | (Asphalt Nähen u. Deckenübertrag) | Gefällerichtung/Anz der Gradiente | 2-reih. Pendelrinne (grau) mit Abl. 300/500 |

| | | | |
|---|---|---|---|
| | 2-reih. Pflastersteinrinn (grau) | | |
| | gepl. Leuchtstandort mit gepl. Kabel (NYY-J 1x5x10) | | |
| | Baum fällen u. Wurzelstock roden | | |
| | gepl. Hochstamm mit Wurzelschutzschein (> 4,0 bis 5,0 m) | | |
| VZ 241-30 | geplante Beschilderung | | |
| VZ 241-30 | vorh. Beschilderung entfällt | | |
| VZ 241-30 | vorh. Beschilderung erhalten | | |